Zölß & Partner ZT GmbH
Dipl.-Ing. Robert Zölß-Horcicka | Dipl.-Ing. Dr. Ekkehart Grillmayer
staatlich befugte und beeidete Ingenieurkonsulenten für Vermessungswesen
Samhaberweg 4 | A-4560 Kirchdorf/Krems | Telefon 07582/62078
office@zoelss.at | www.zivilgeometer.at

LAGEPLAN x) Maßstab 1:2000

x.) Zeichnerische Darstellung im Sinne der Vermessungsverordnung

GZ 19690

Gerichtsbezirk: Kirchdorf/Krems
KG. Mitterinzersdorf

Kirchdorf/Krems, am 18. Mai 2020
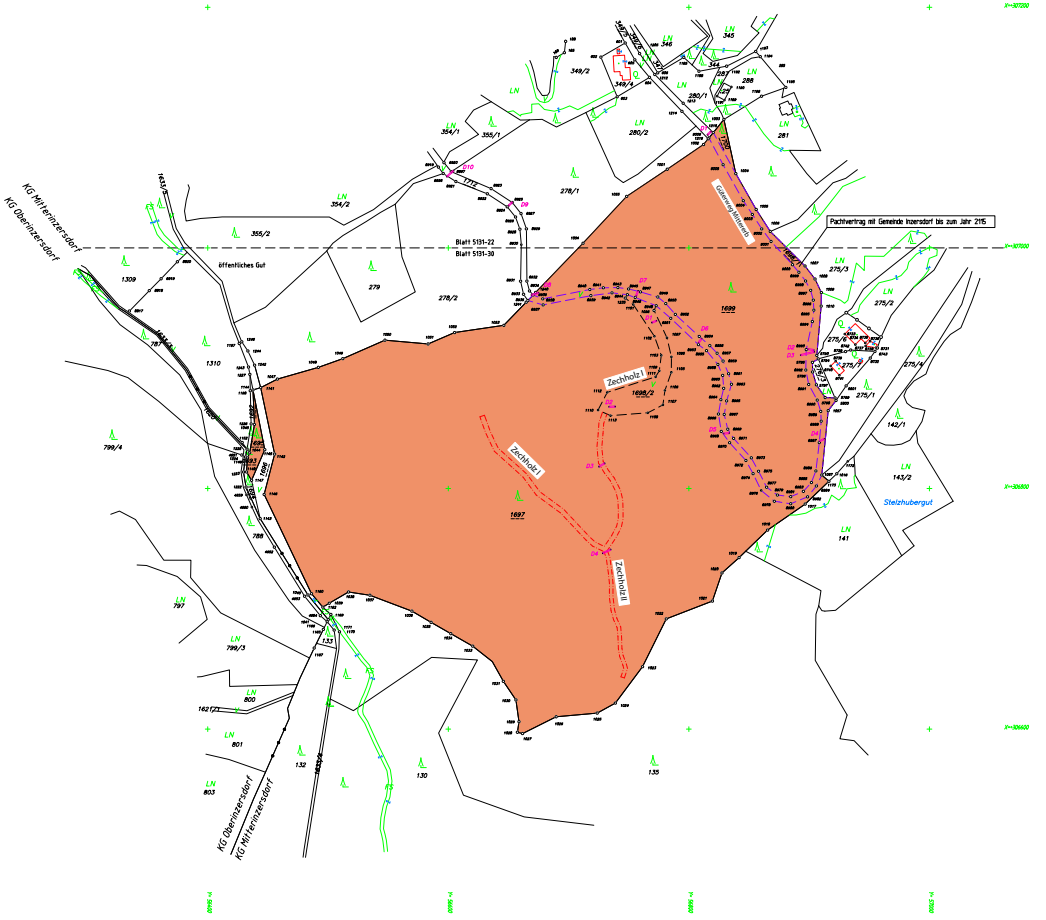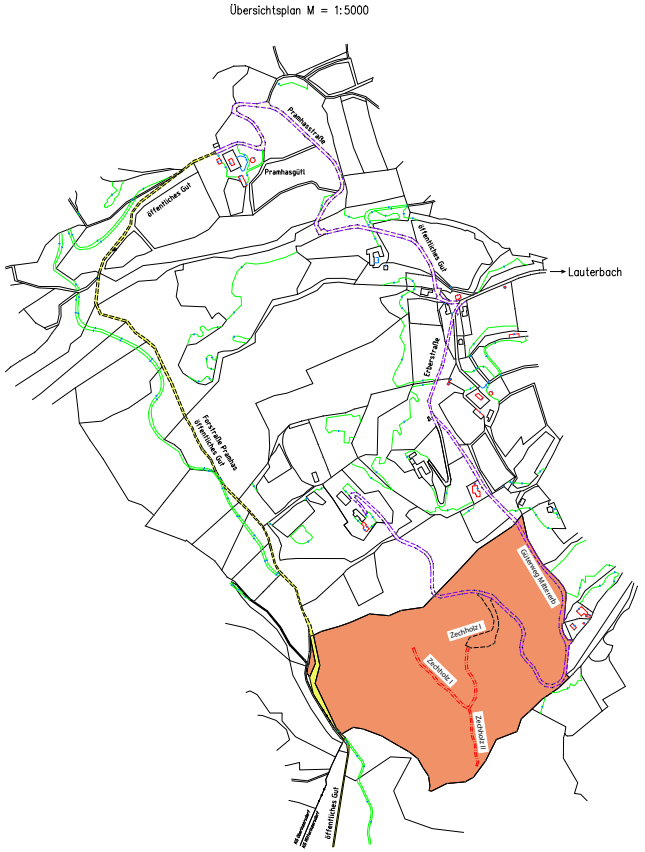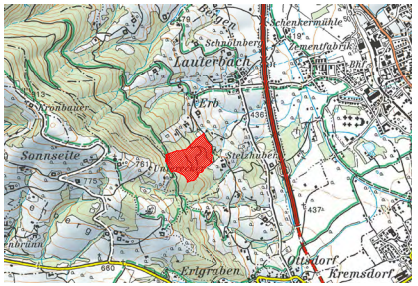
Mittererb (Zechholz)